




FACADE SUD



NIVEAU 1

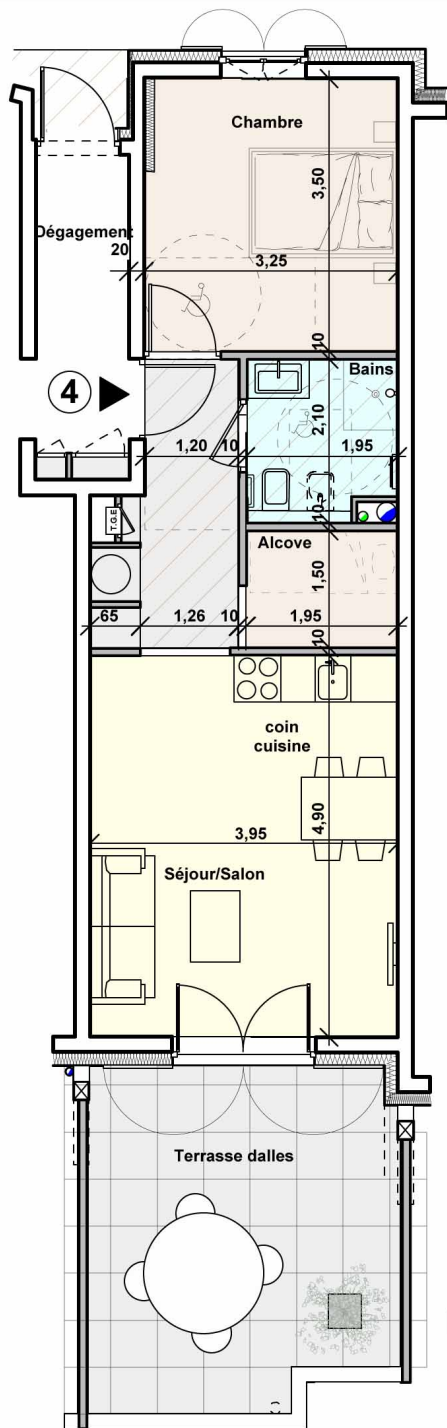

Des modifications sont susceptibles d'être apportées à ces plans en fonction des nécessités techniques de la réalisation. Les surfaces incluent les placards. Le mobilier n'est pas fourni, la représentation et la position sont à titre indicatif



## APPARTEMENT 4

Type 2 + coin nuit

Entrée	5.60 m <sup>2</sup>
Sejour/Salon	19.30 m <sup>2</sup>
Alcove	2.92 m <sup>2</sup>
Bains	3.83 m <sup>2</sup>
Chambre	11.20 m <sup>2</sup>

Total surface habitable 42.85m<sup>2</sup>

Terrasse 16.95 m<sup>2</sup>

